PIANO PRIMO
Scala 1:100

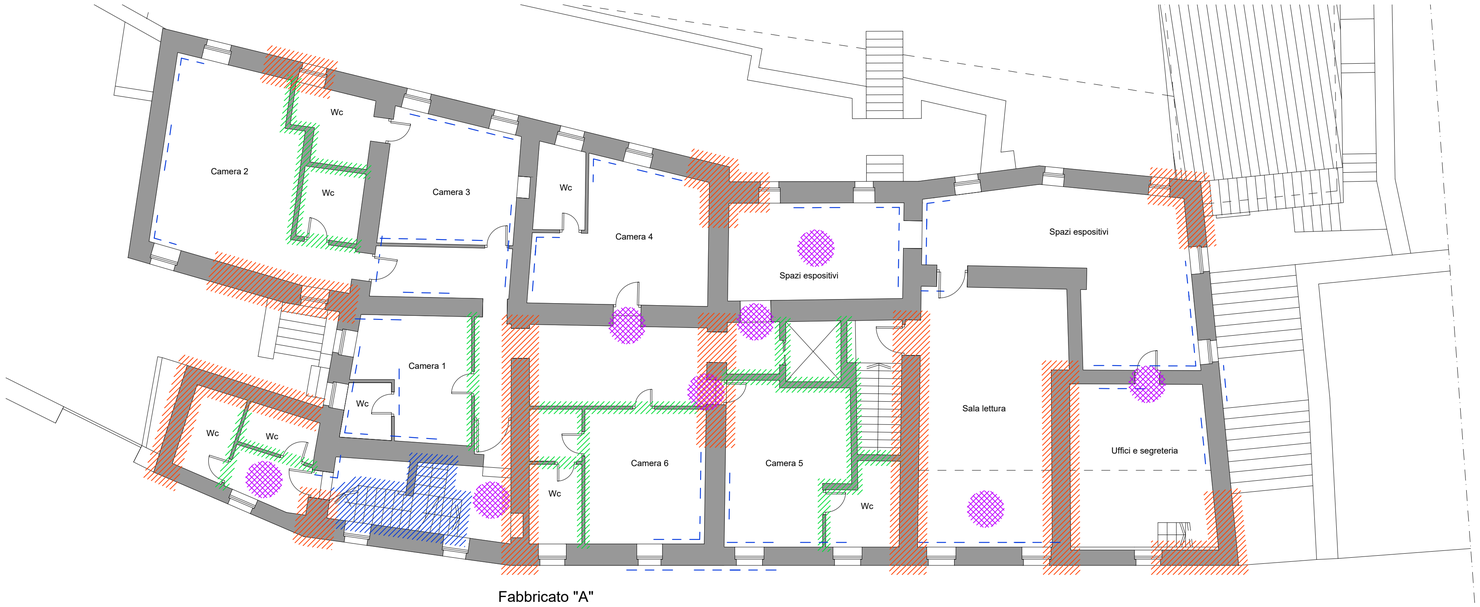

Fabbricato "A"

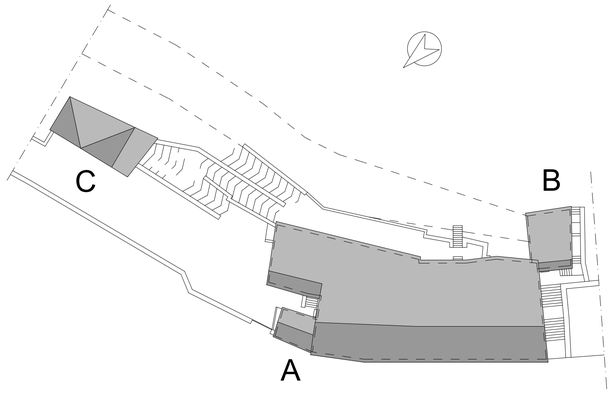

PLANIMETRIA GENERALE
Scala 1:400

PRINCIPALI INTERVENTI INDIVIDUATI IN FASE PRELIMINARE
LEGENDA:

- Consolidamento delle murature portanti
- Riparazione danni
- Ripristino dei divisori interni
- Riparazione danni ai corpi scala/Consolidamento strutture
- Riparazione danni ai solai
- Rifacimento comignoli
- Controllo/riparazione copertura

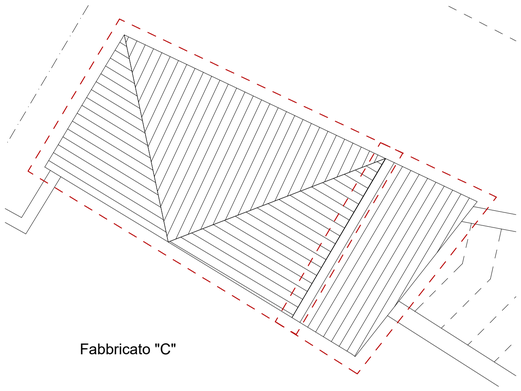

Fabbricato "C"

PIANO COPERTURA
Scala 1:100

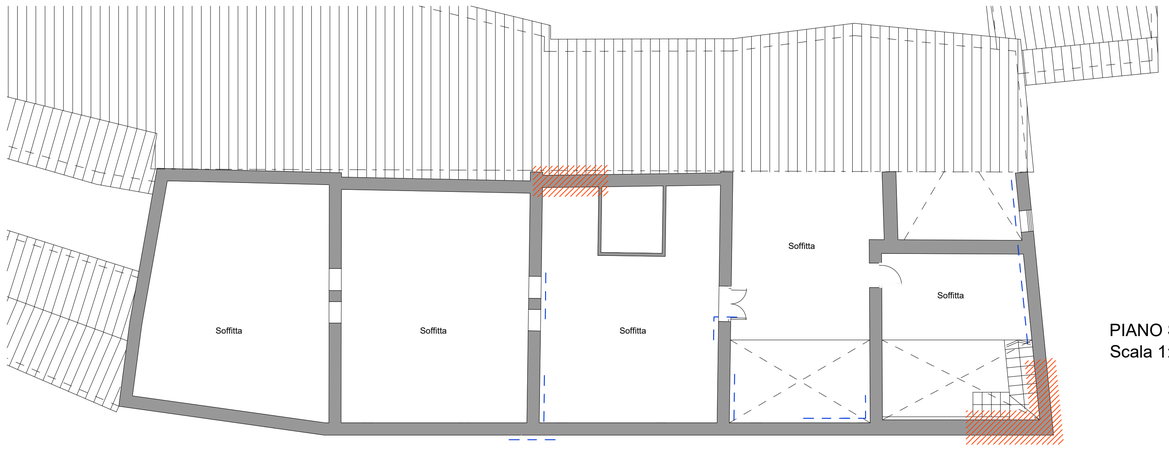

Fabbricato "A"

PIANO SOTTOTETTO
Scala 1:100

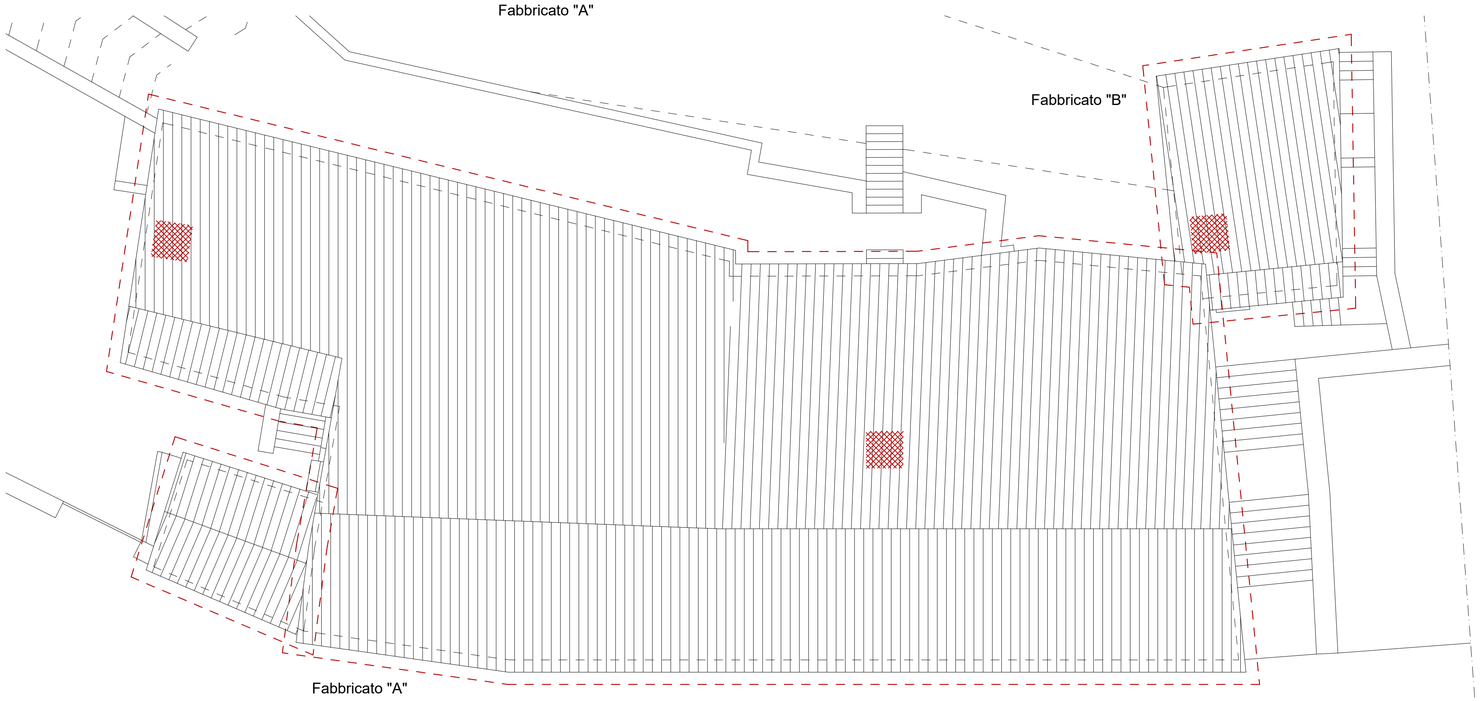

Fabbricato "B"

Fabbricato "A"

PIANO COPERTURA
Scala 1:100

Comune di Cessapalombo

Comune decorato di Croce al Valor Militare
Provincia di Macerata
Sede Comunale: Via Mazzini, N° 3 - 62020 Cessapalombo
Tel. +39 0733 907132 / Fax +39 0733 907085
E-mail : ufficio.sisma@comune.cessapalombo.mc.it / PEC: comune.cessapalombo.mc@legalmail.it
Sito Web : www.comune.cessapalombo.mc.it

UFFICIO SISMA

UBICAZIONE
Località Tribbio di Montalto
62020 Cessapalombo (MC)

CATASTO
Foglio 12
Particella 14

OGGETTO
"RIPARAZIONE DEI DANNI E MIGLIORAMENTO SISMICO DEL PALAZZO SIMONELLI, DANNEGGIATO DAGLI EVENTI SISMICI DEL 24 AGOSTO 2016 E SUCCESSIVI"
O.C.S.R. Sisma 2016 n. 37 del 08/09/2017 e s.m.i.

C.I.G.
810063142C

C.U.P.
C59D18000030001

COMMITTENTE
Comune di Cessapalombo

DESCRIZIONE
Progetto di fattibilità tecnica ed economica

TIPO
Elaborato grafico

GRUPPO DI LAVORO
Ing. Simona Galie'
Dott. Enrico Linardelli
Arch. Leonardo Roselli

CONTENUTO
STATO DI PROGETTO

- PLANIMETRIA GENERALE
- PIANTA PIANO PRIMO
- PIANTA PIANO SOTTOTETTO
- PIANTA PIANO COPERTURA

ALLEGATO
10

PROGETTISTA
Arch. Roberto Silvetti

Documento informatico firmato digitalmente ai sensi del D.Lgs. 82/2005 s.m.i. e norme collegate, il quale sostituisce il documento cartaceo e la firma autografa

ELABORATO
T04

R.U.P.
Geom. Luigi Tomassucci

Documento informatico firmato digitalmente ai sensi del D.Lgs. 82/2005 s.m.i. e norme collegate, il quale sostituisce il documento cartaceo e la firma autografa

DOCUMENTO

N°	DATA	DESCR.
N° 00	10/2019	Prima Stesura
N°	DATA	DESCR.

AGGIORNAMENTI

N°	DATA	DESCR.
N°	DATA	DESCR.
N°	DATA	DESCR.

DATA
Ottobre 2019

SCALA
Varie

Il disegno e tutte le informazioni in esso contenute sono di proprietà esclusiva. Eventuali copie, riproduzioni o pubblicazioni sono subordinate all'autorizzazione scritta del proprietario.