

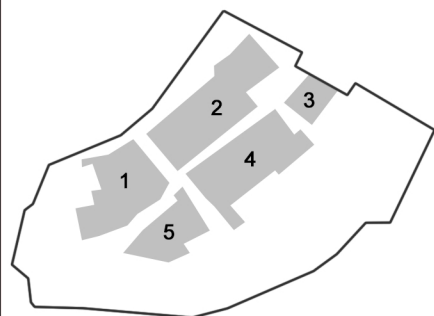
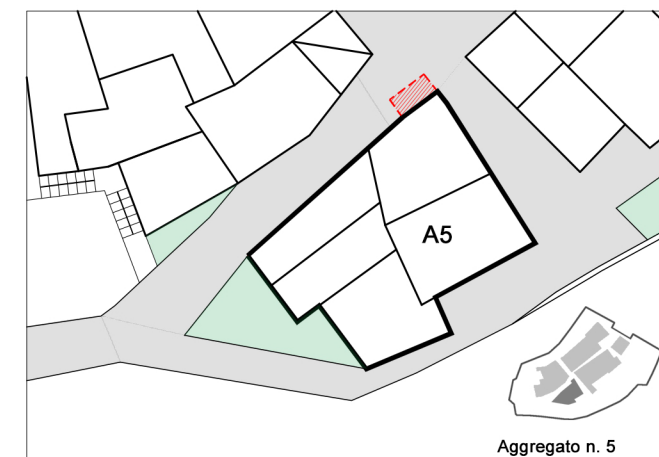


Perimetrazione PdR e aggregati

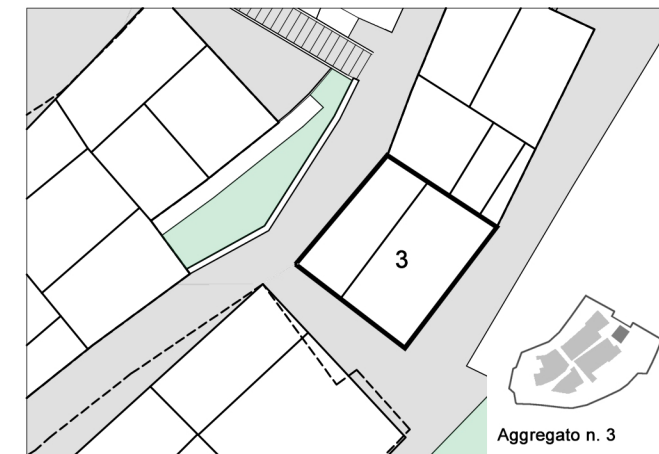


- Ridefinizione della sagoma dell'aggregato
- Sagoma dell'aggregato esistente
- Modifiche della sagoma esistente per sottrazione
- Modifiche della sagoma esistente per addizione

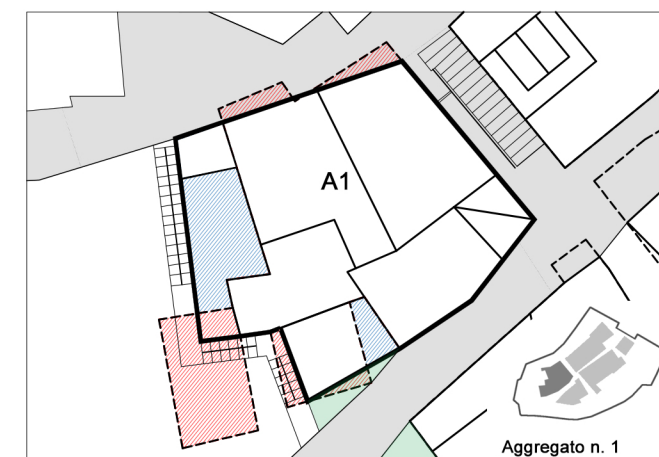

Disciplina per la ricostruzione

- Edifici e aggregati da ricostruire senza modifiche alla sagoma
- Edifici e aggregati da ricostruire con modifiche alla sagoma
- Traccia del sedime esistente oggetto di modifica o nuova localizzazione
- Interventi su strade locali, collegamenti e spazi pubblici esistenti
- Strade, collegamenti e spazi pubblici di progetto
- Ripristino di tracciato viario storico
- Interventi sulla strada comunale principale
- Interventi unitari su strade e spazi pubblici interni al perimetro del PdR
- Interventi unitari su strade e spazi pubblici esterni al perimetro del PdR
- Spazi verdi pubblici
- Orti e giardini privati pertinenziali
- Parcheggi
- Aree per orti e colture

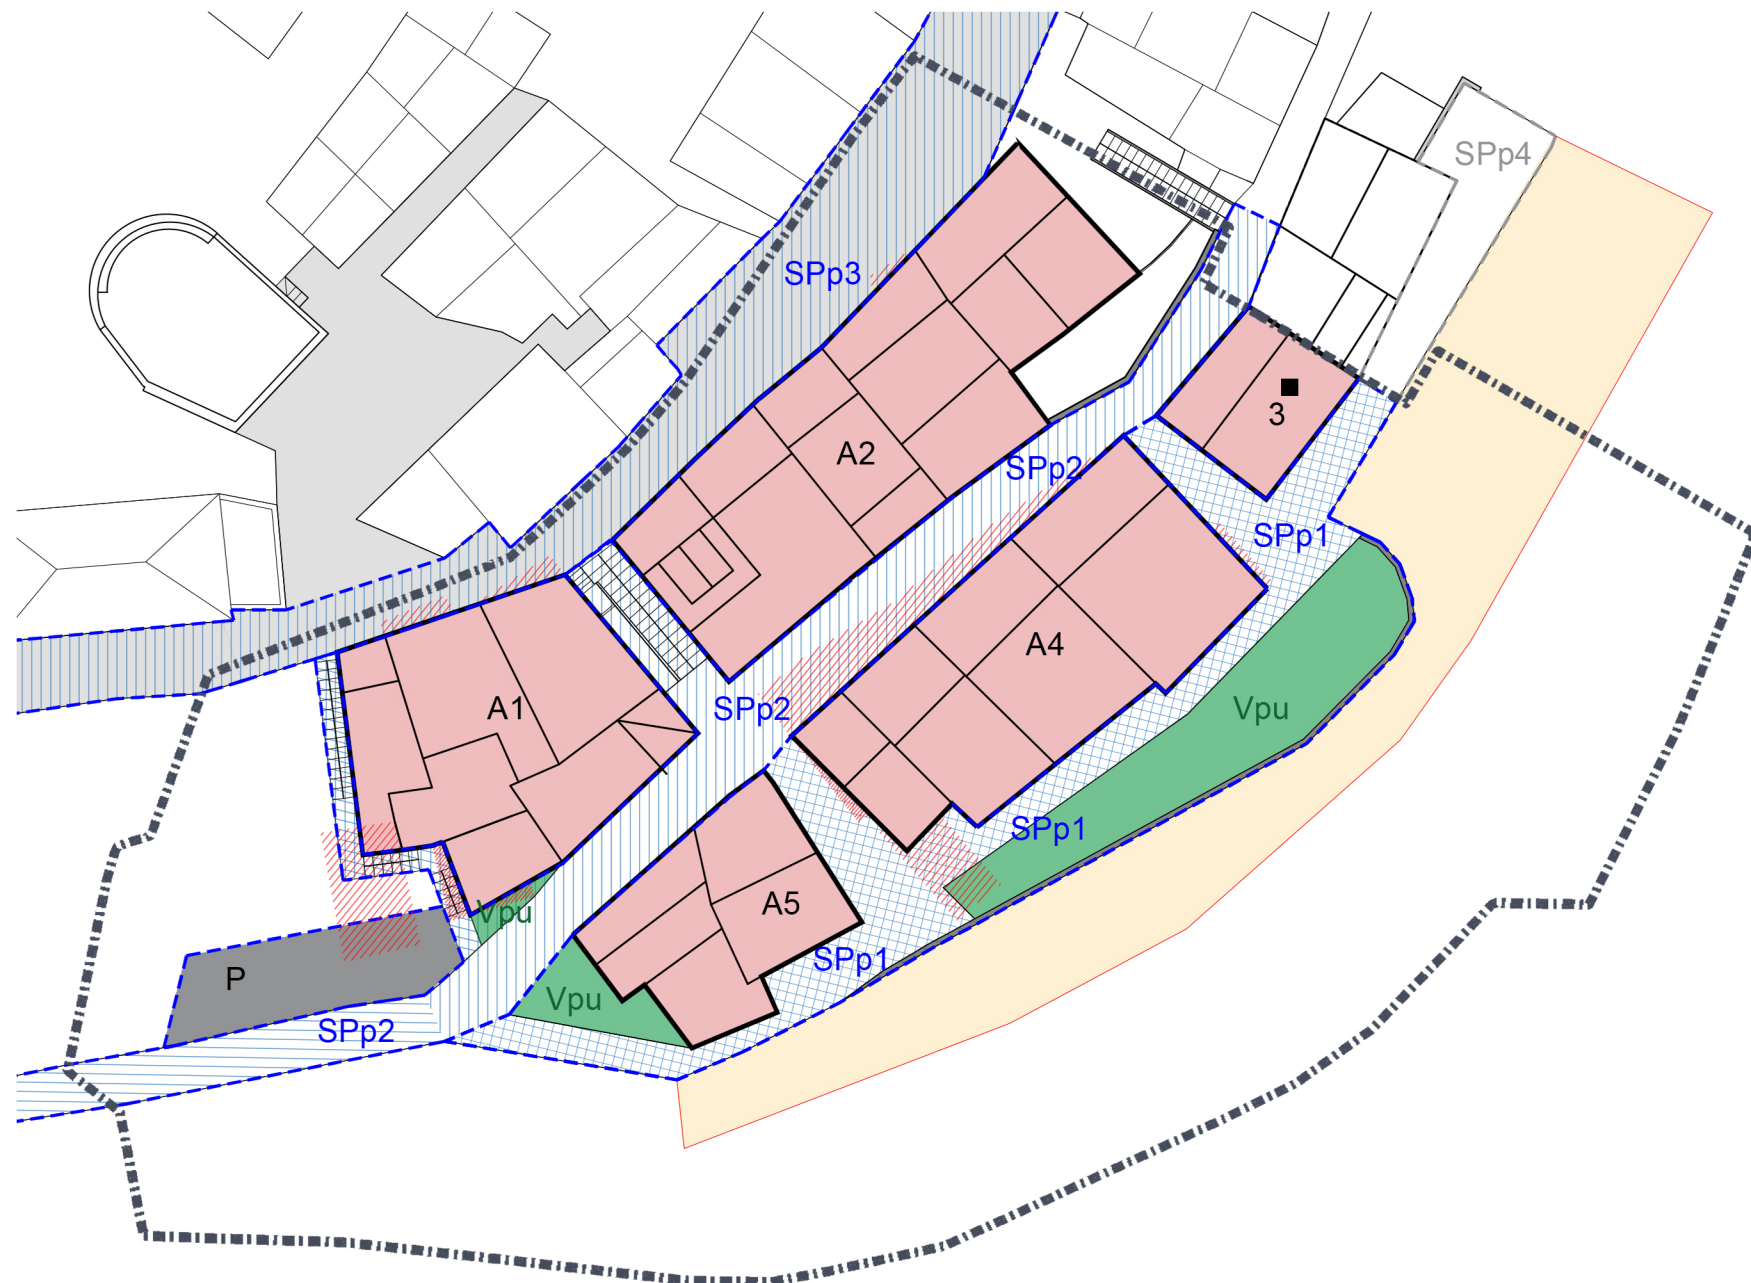

Quadro Progettuale
Disciplina urbanistica e
aggregati edilizi