

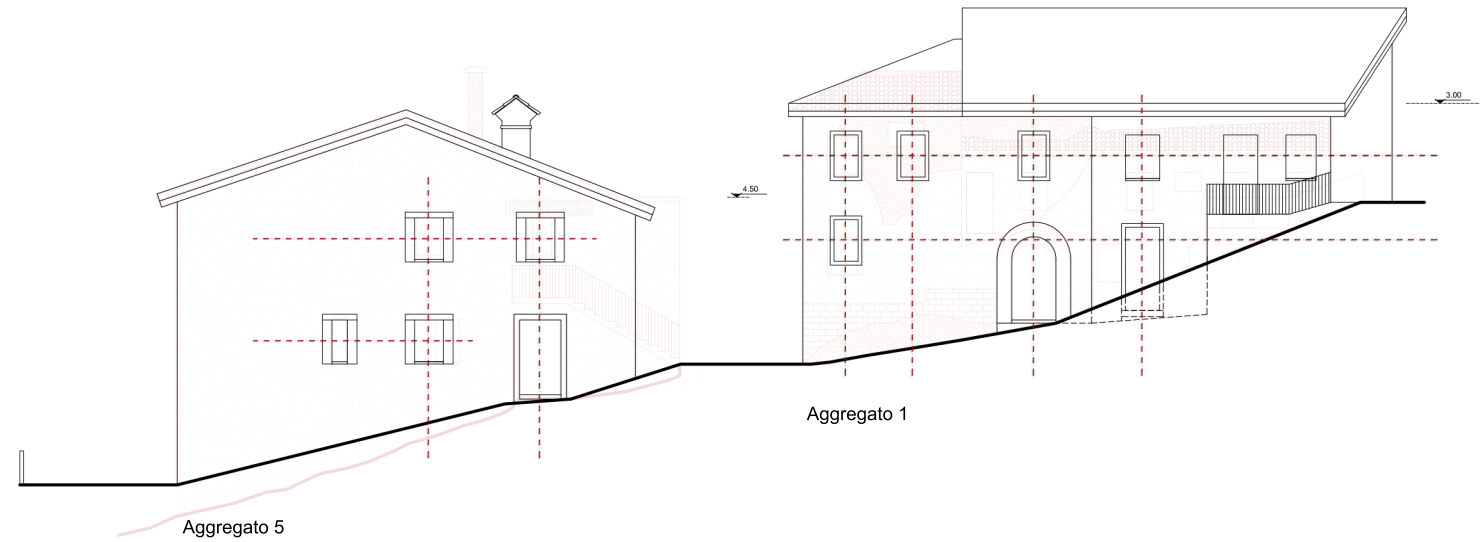


Key-plan sezioni

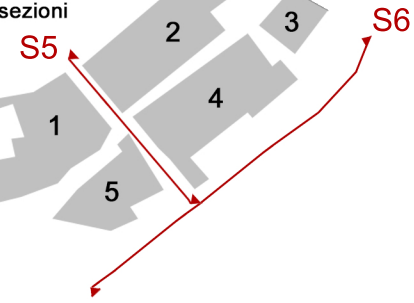

S5 - Scalinata lungo la via trasversale principale: incrocio sull'antico percorso matrice - lato ovest

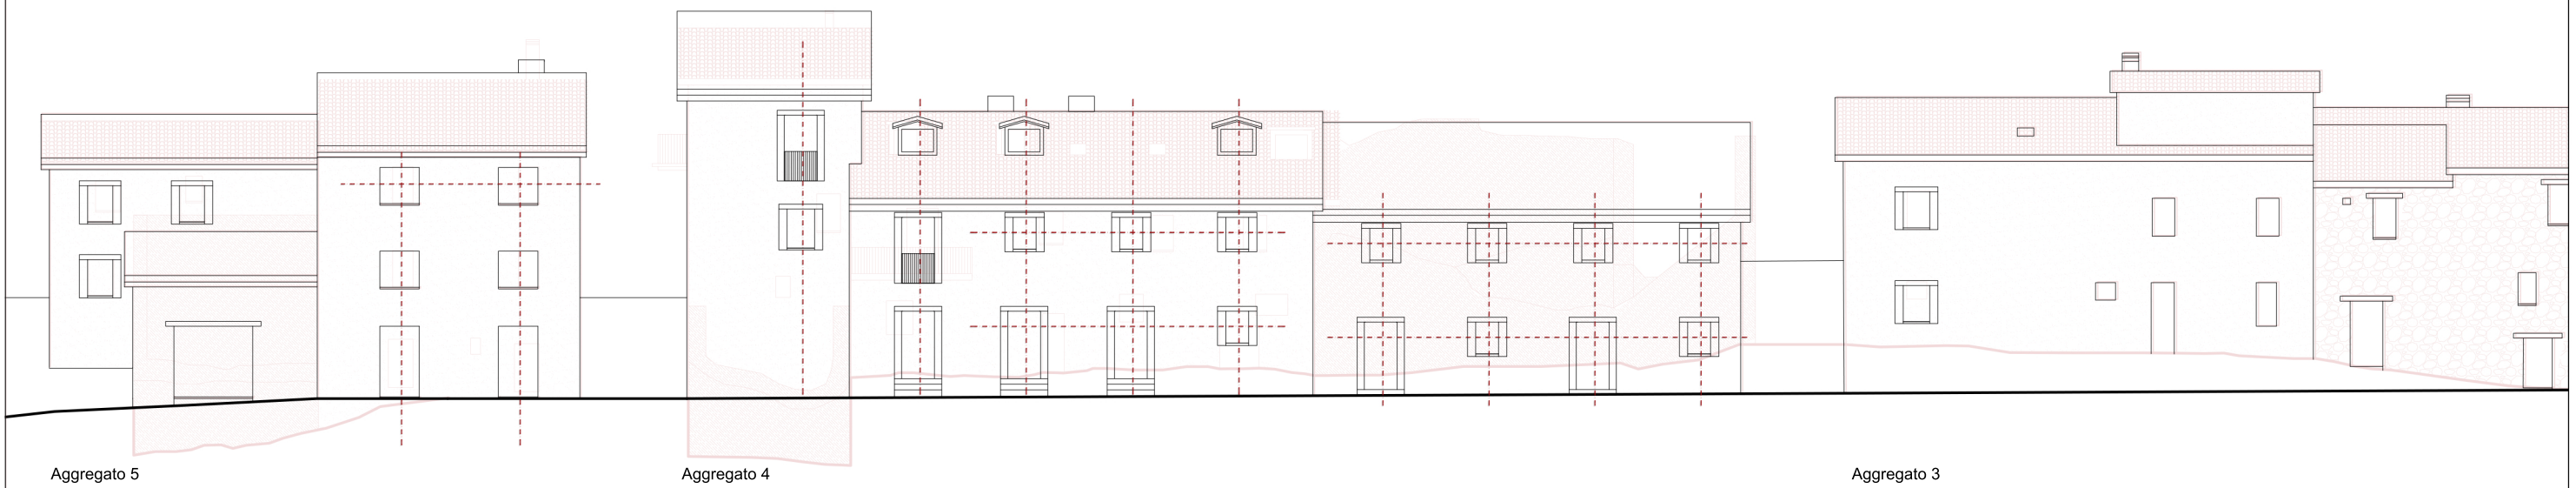

S6 - Prospetto lato sud-est

Quadro Progettuale
Definizione dei prospetti
dei fronti edilizi

tavola **3.4b**