
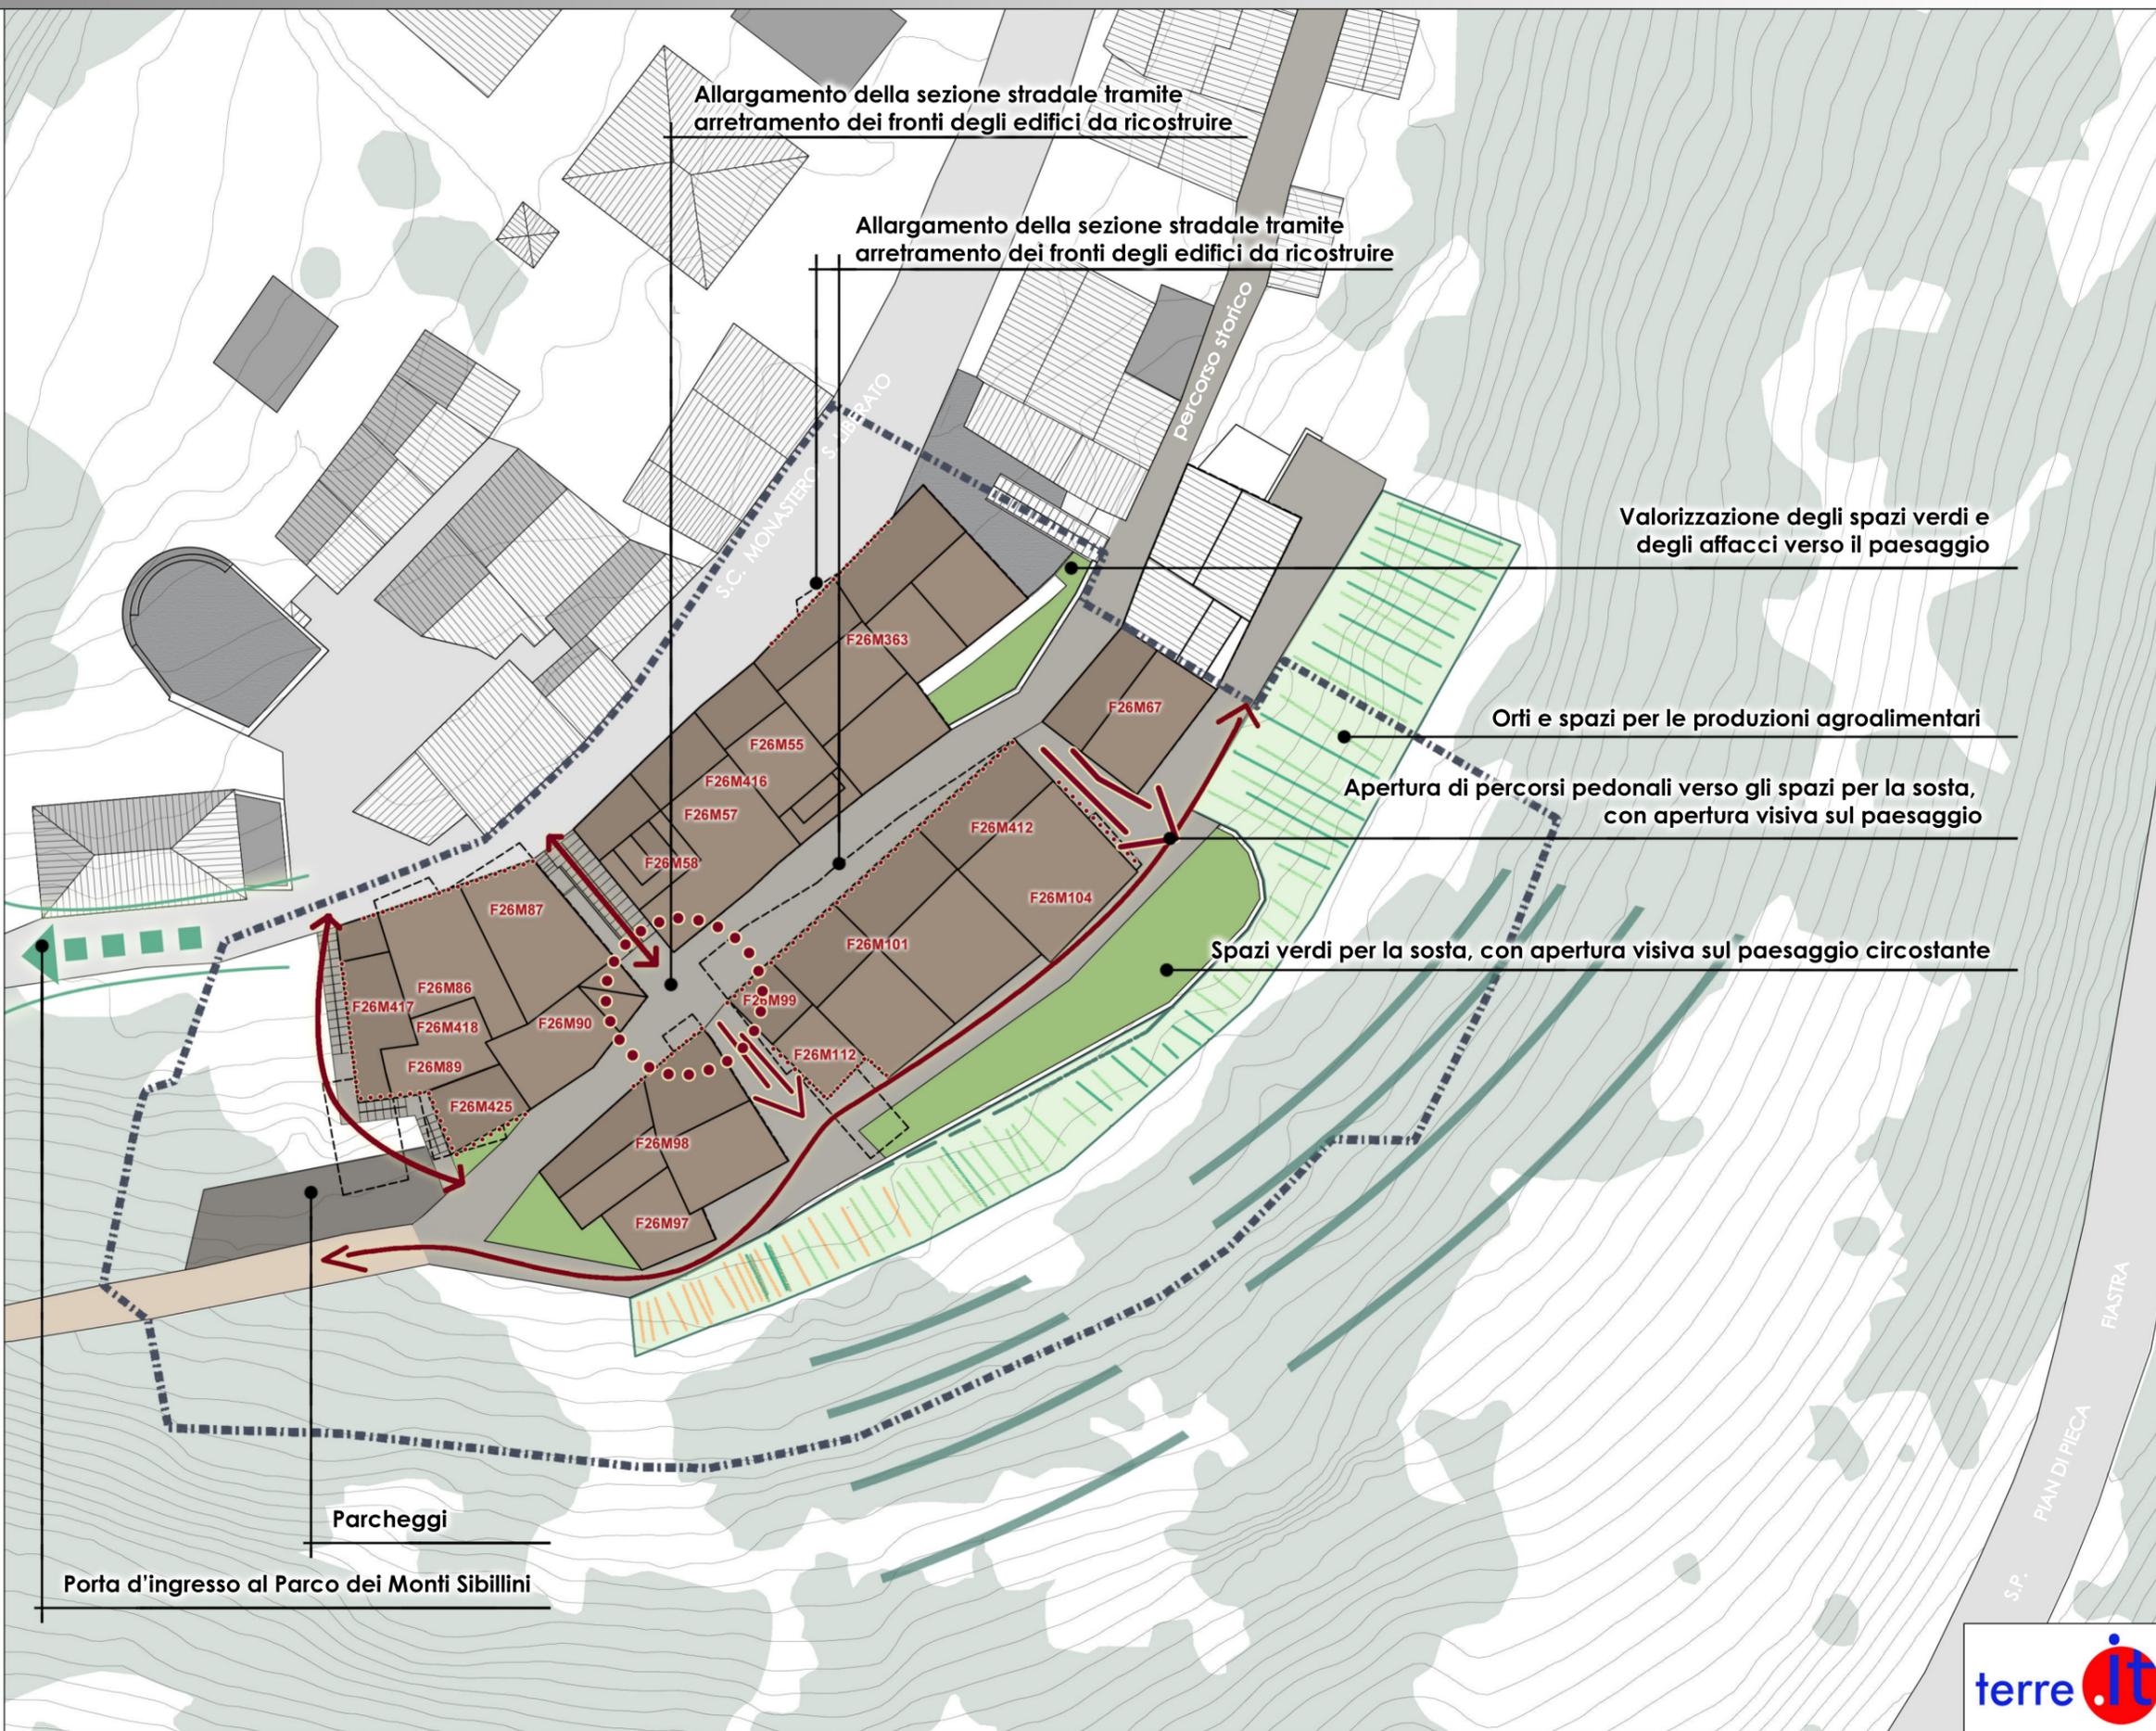


Comune di Cessapalombo  
Località MONASTERO

Perimetrazione PdR e aggregati

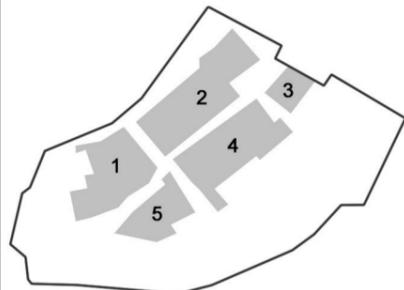

Quadro Progettuale

Masterplan  
tavola 2.1