



 **Comune di Cessapalombo**
Località MONASTERO




S1 -Via superiore principale: Strada Comunale Monastero - S.Liberato

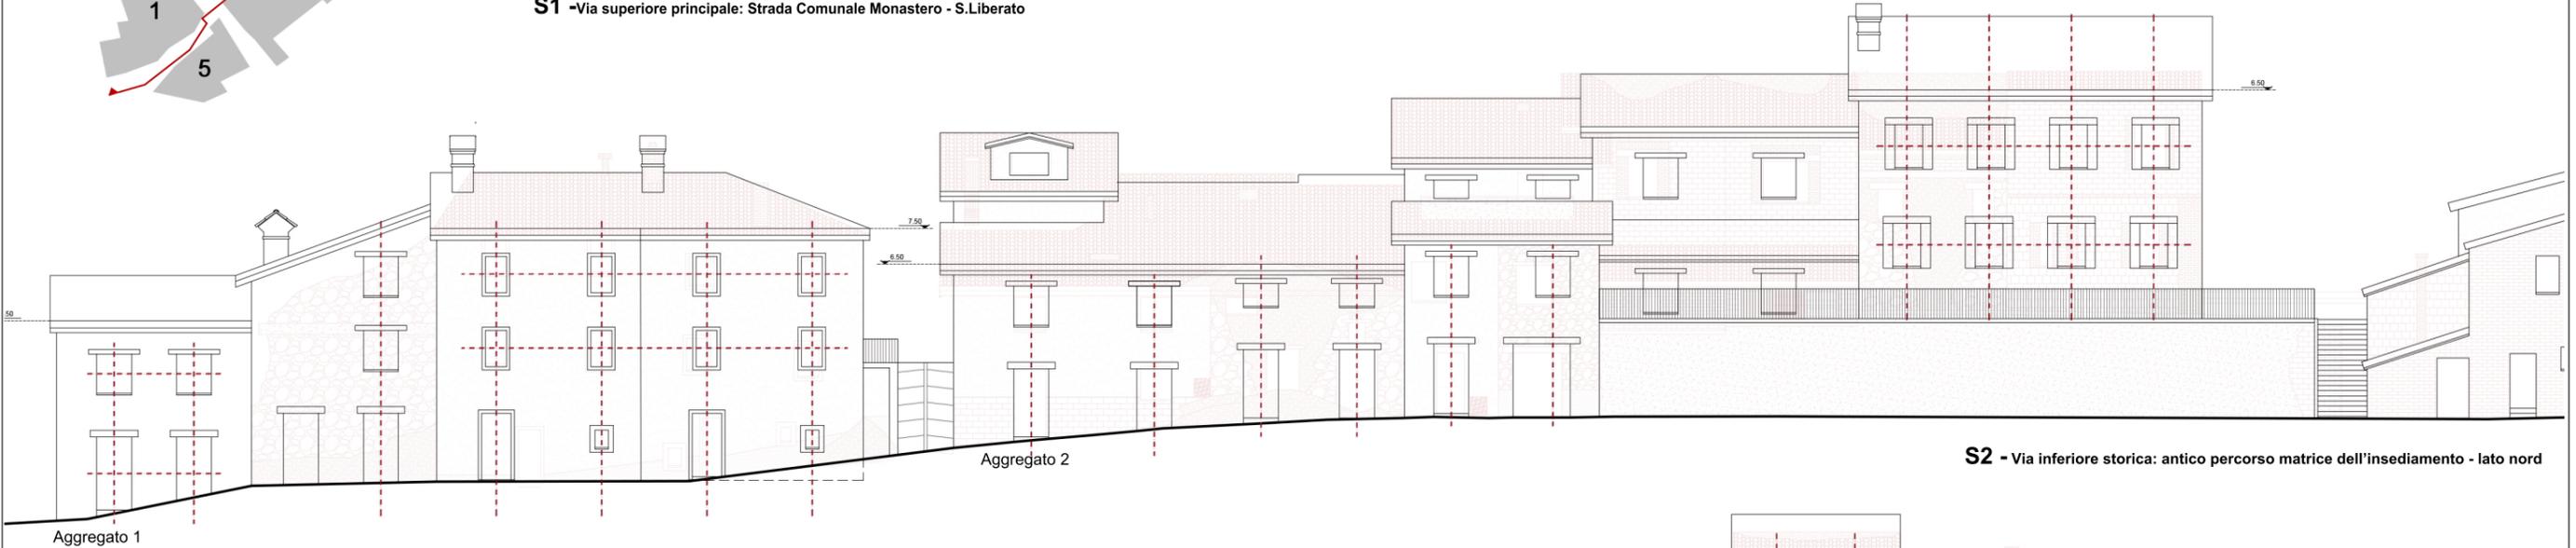

S2 - Via inferiore storica: antico percorso matrice dell'insediamento - lato nord

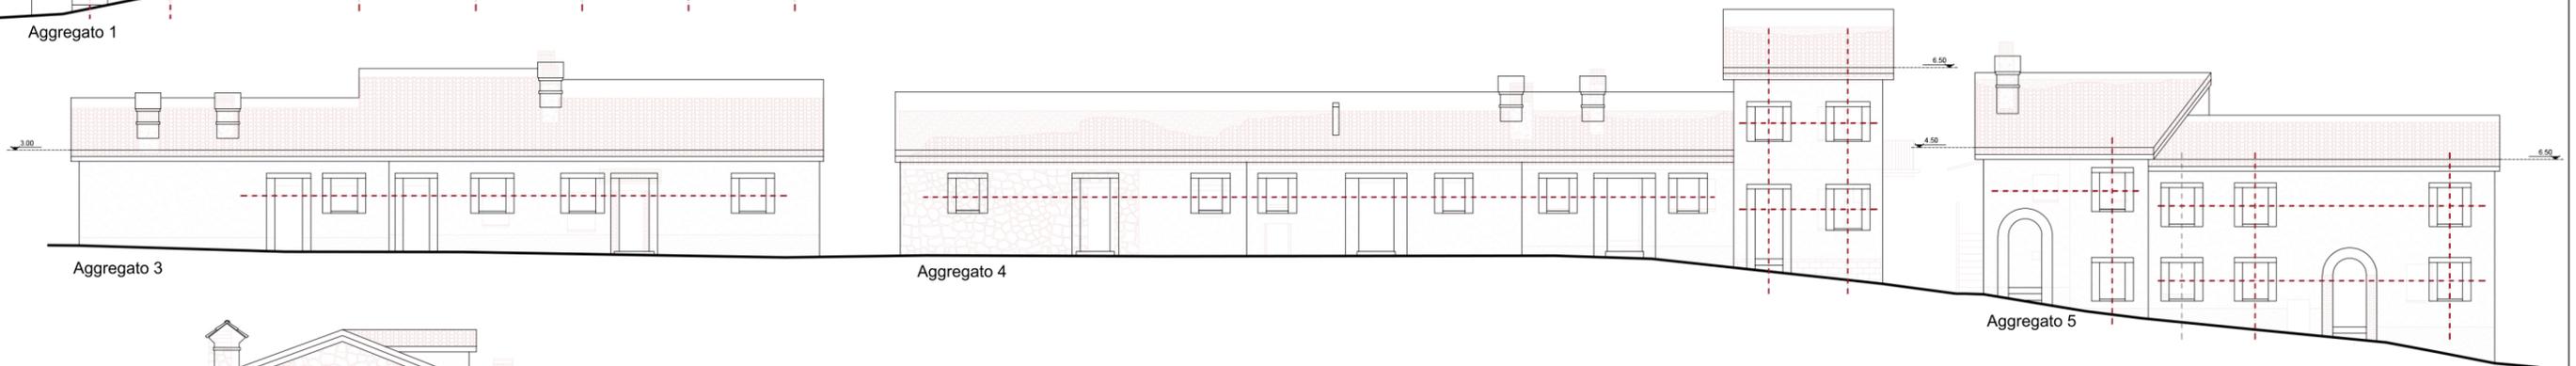

S3 -Via inferiore storica: antico percorso matrice dell'insediamento - lato sud

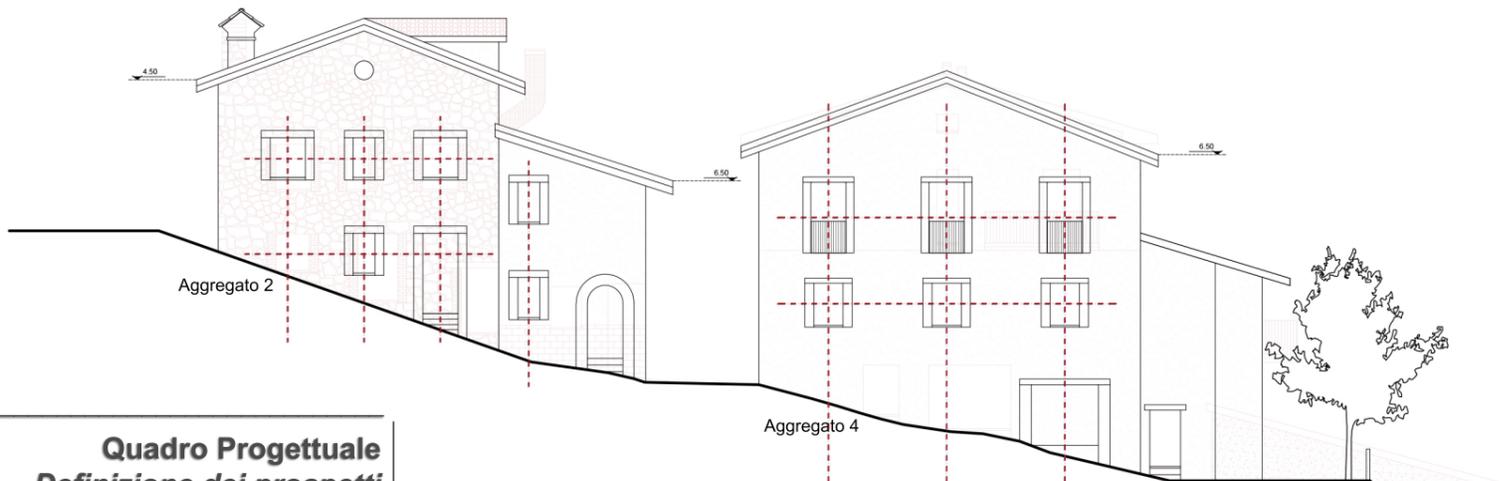

S4 -Scalinata lungo la via trasversale principale: incrocio sull'antico percorso matrice - lato est

Quadro Progettuale
Definizione dei prospetti
dei fronti edilizi
tavola **3.4a**